


ANEXO V – Croqui de alinhamento posterior ao imóvel de estruturação

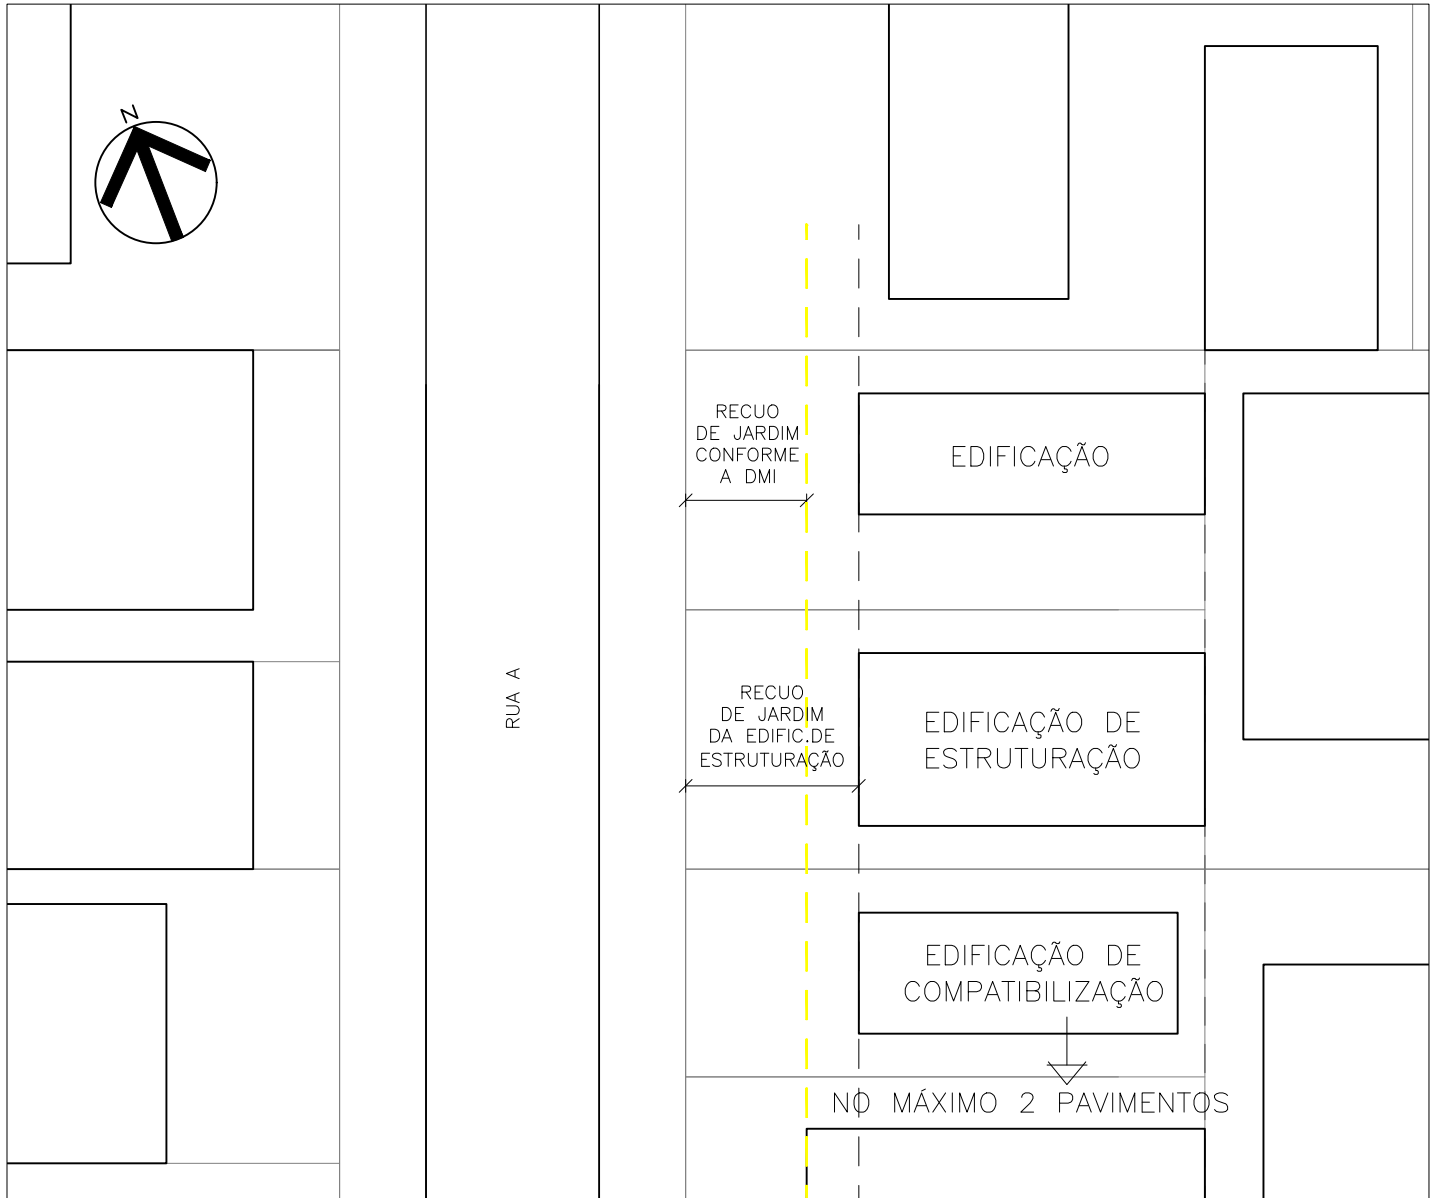

CROQUI

ESC: SEM ESCALA

LEGENDA

— — RECULO DE JARDIM DA EDIFICAÇÃO DE ESTRUTURAÇÃO

- - - RECULO DE JARDIM CONFORME A DMI