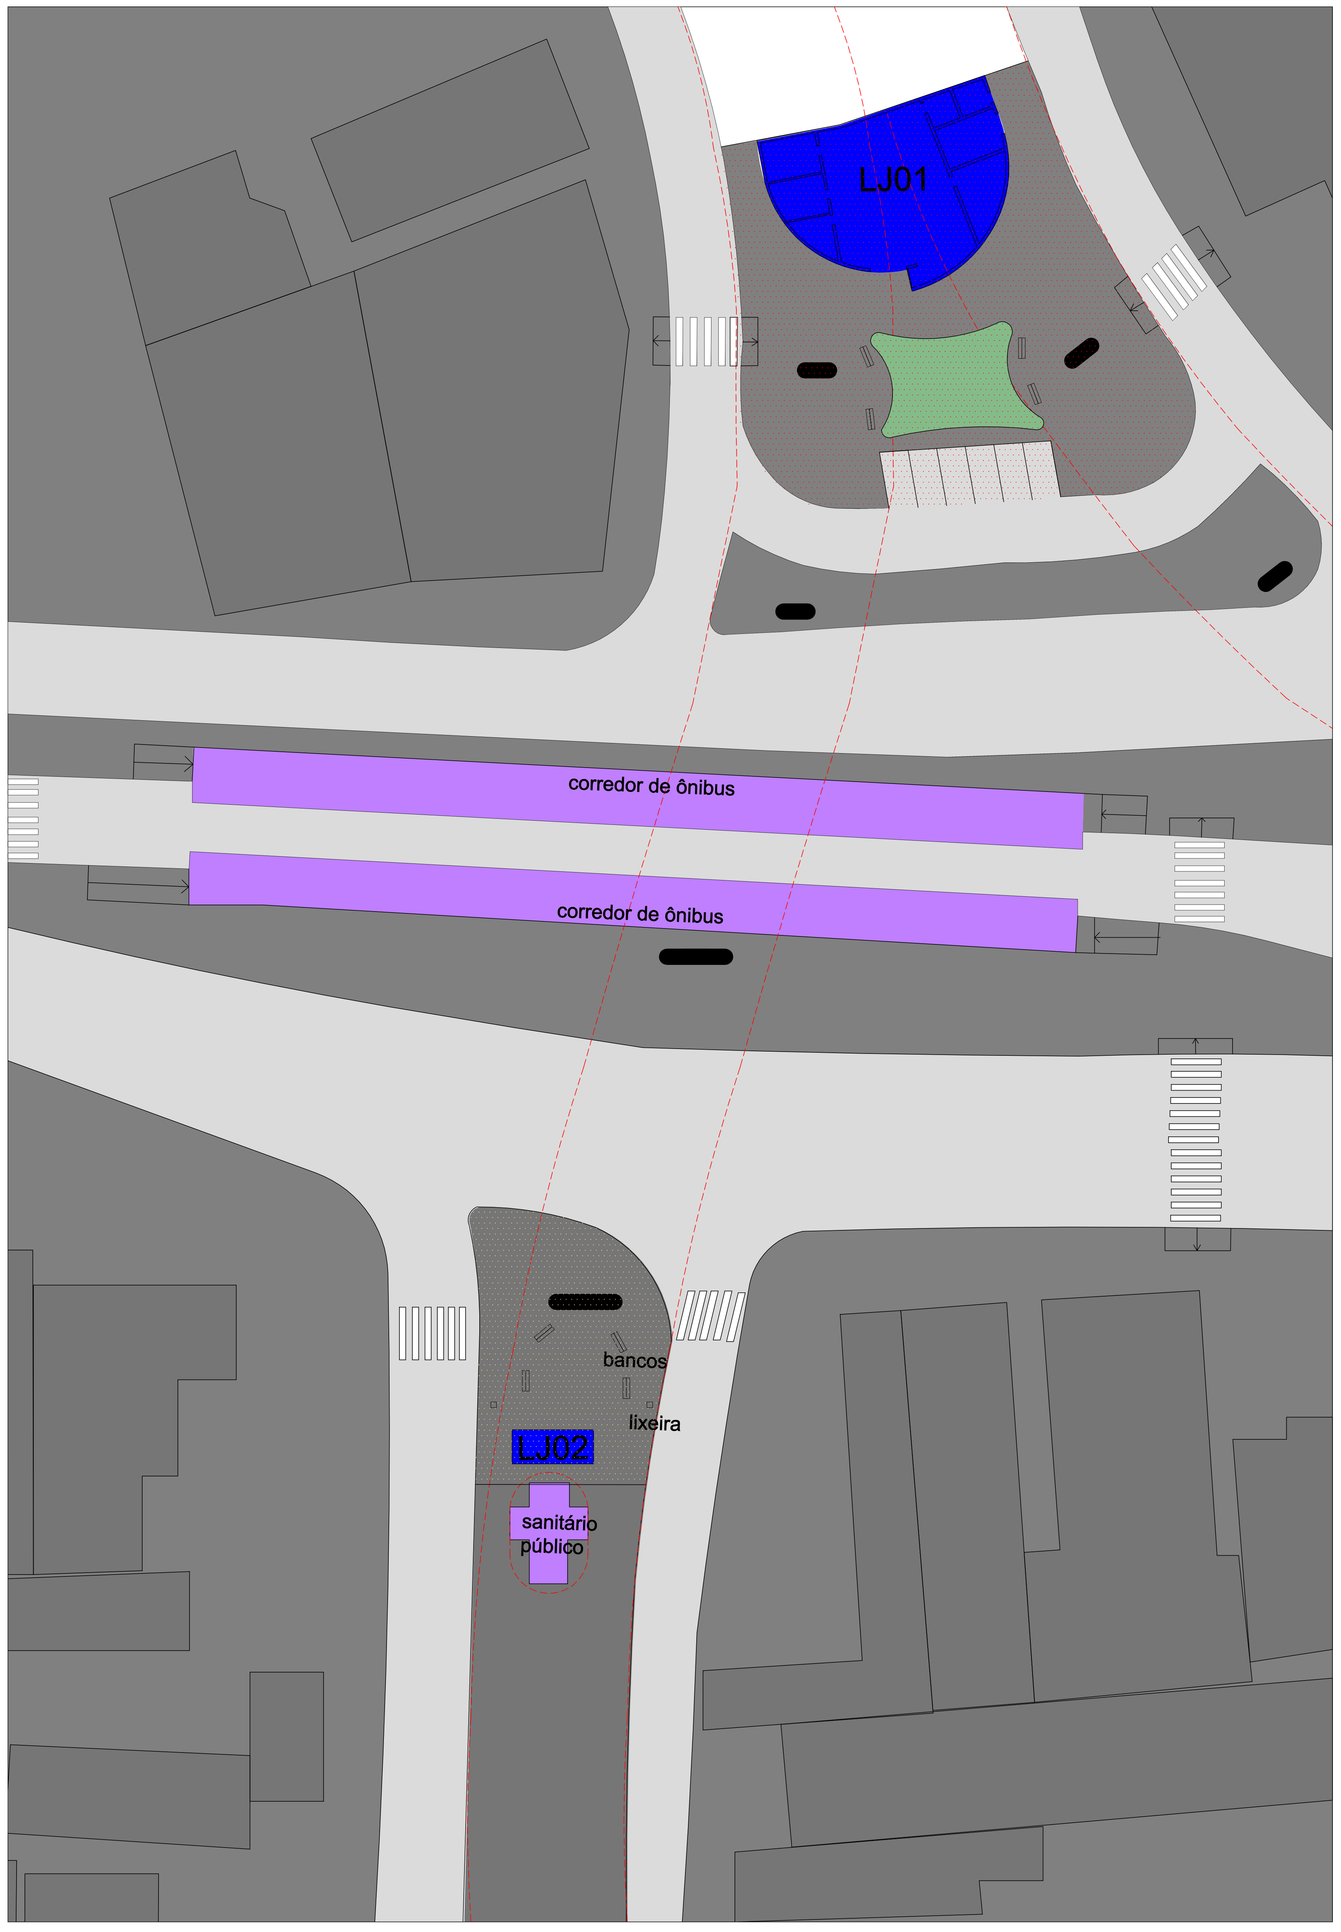

LEGENDA

- ÁREA DE USO 1 = aprox. 1180m²
- ÁREA DE USO 2 = 360m²
- MÓDULO DE SERVIÇO/COMÉRCIO 2,5X6M H max=2,6
- ESPAÇO AJARDINADO
- EDIFÍCIOS ENTORNO
- ESTRUTURA DO VIADUTO

PREFEITURA MUNICIPAL DE PORTO ALEGRE
SECRETARIA MUNICIPAL DE PARCERIAS
APOIO SECRETARIA MUNCIPAL DE OBRAS E INFRAESTRUTURA

PROJETO DE REVITALIZAÇÃO DE ESPAÇOS PÚBLICOS

ZONEAMENTO/ IMPLANTAÇÃO DE COMERCIOS/SERVIÇOS - VIADUTO UTZIG

SECRETARIO MUNICIPAL DE PARCERIAS	ARTUR LORENTZ
SECRETÁRIO ADJUNTO DE PARCERIAS	FABIANO RHEINHEIMER
APOIO SECRETÁRIO MUNICIPAL DE OBRAS E INFRAESTRUTURA	ANDRE FLORES

PROJETO	ARQ FRANCIELLE KUBASKI - CPPP/SMOI			PRANCHA
DESENHO FRANCIELLE	ESCALA 1/250	DATA MAIO/26	REVISÃO R01	A01/01