


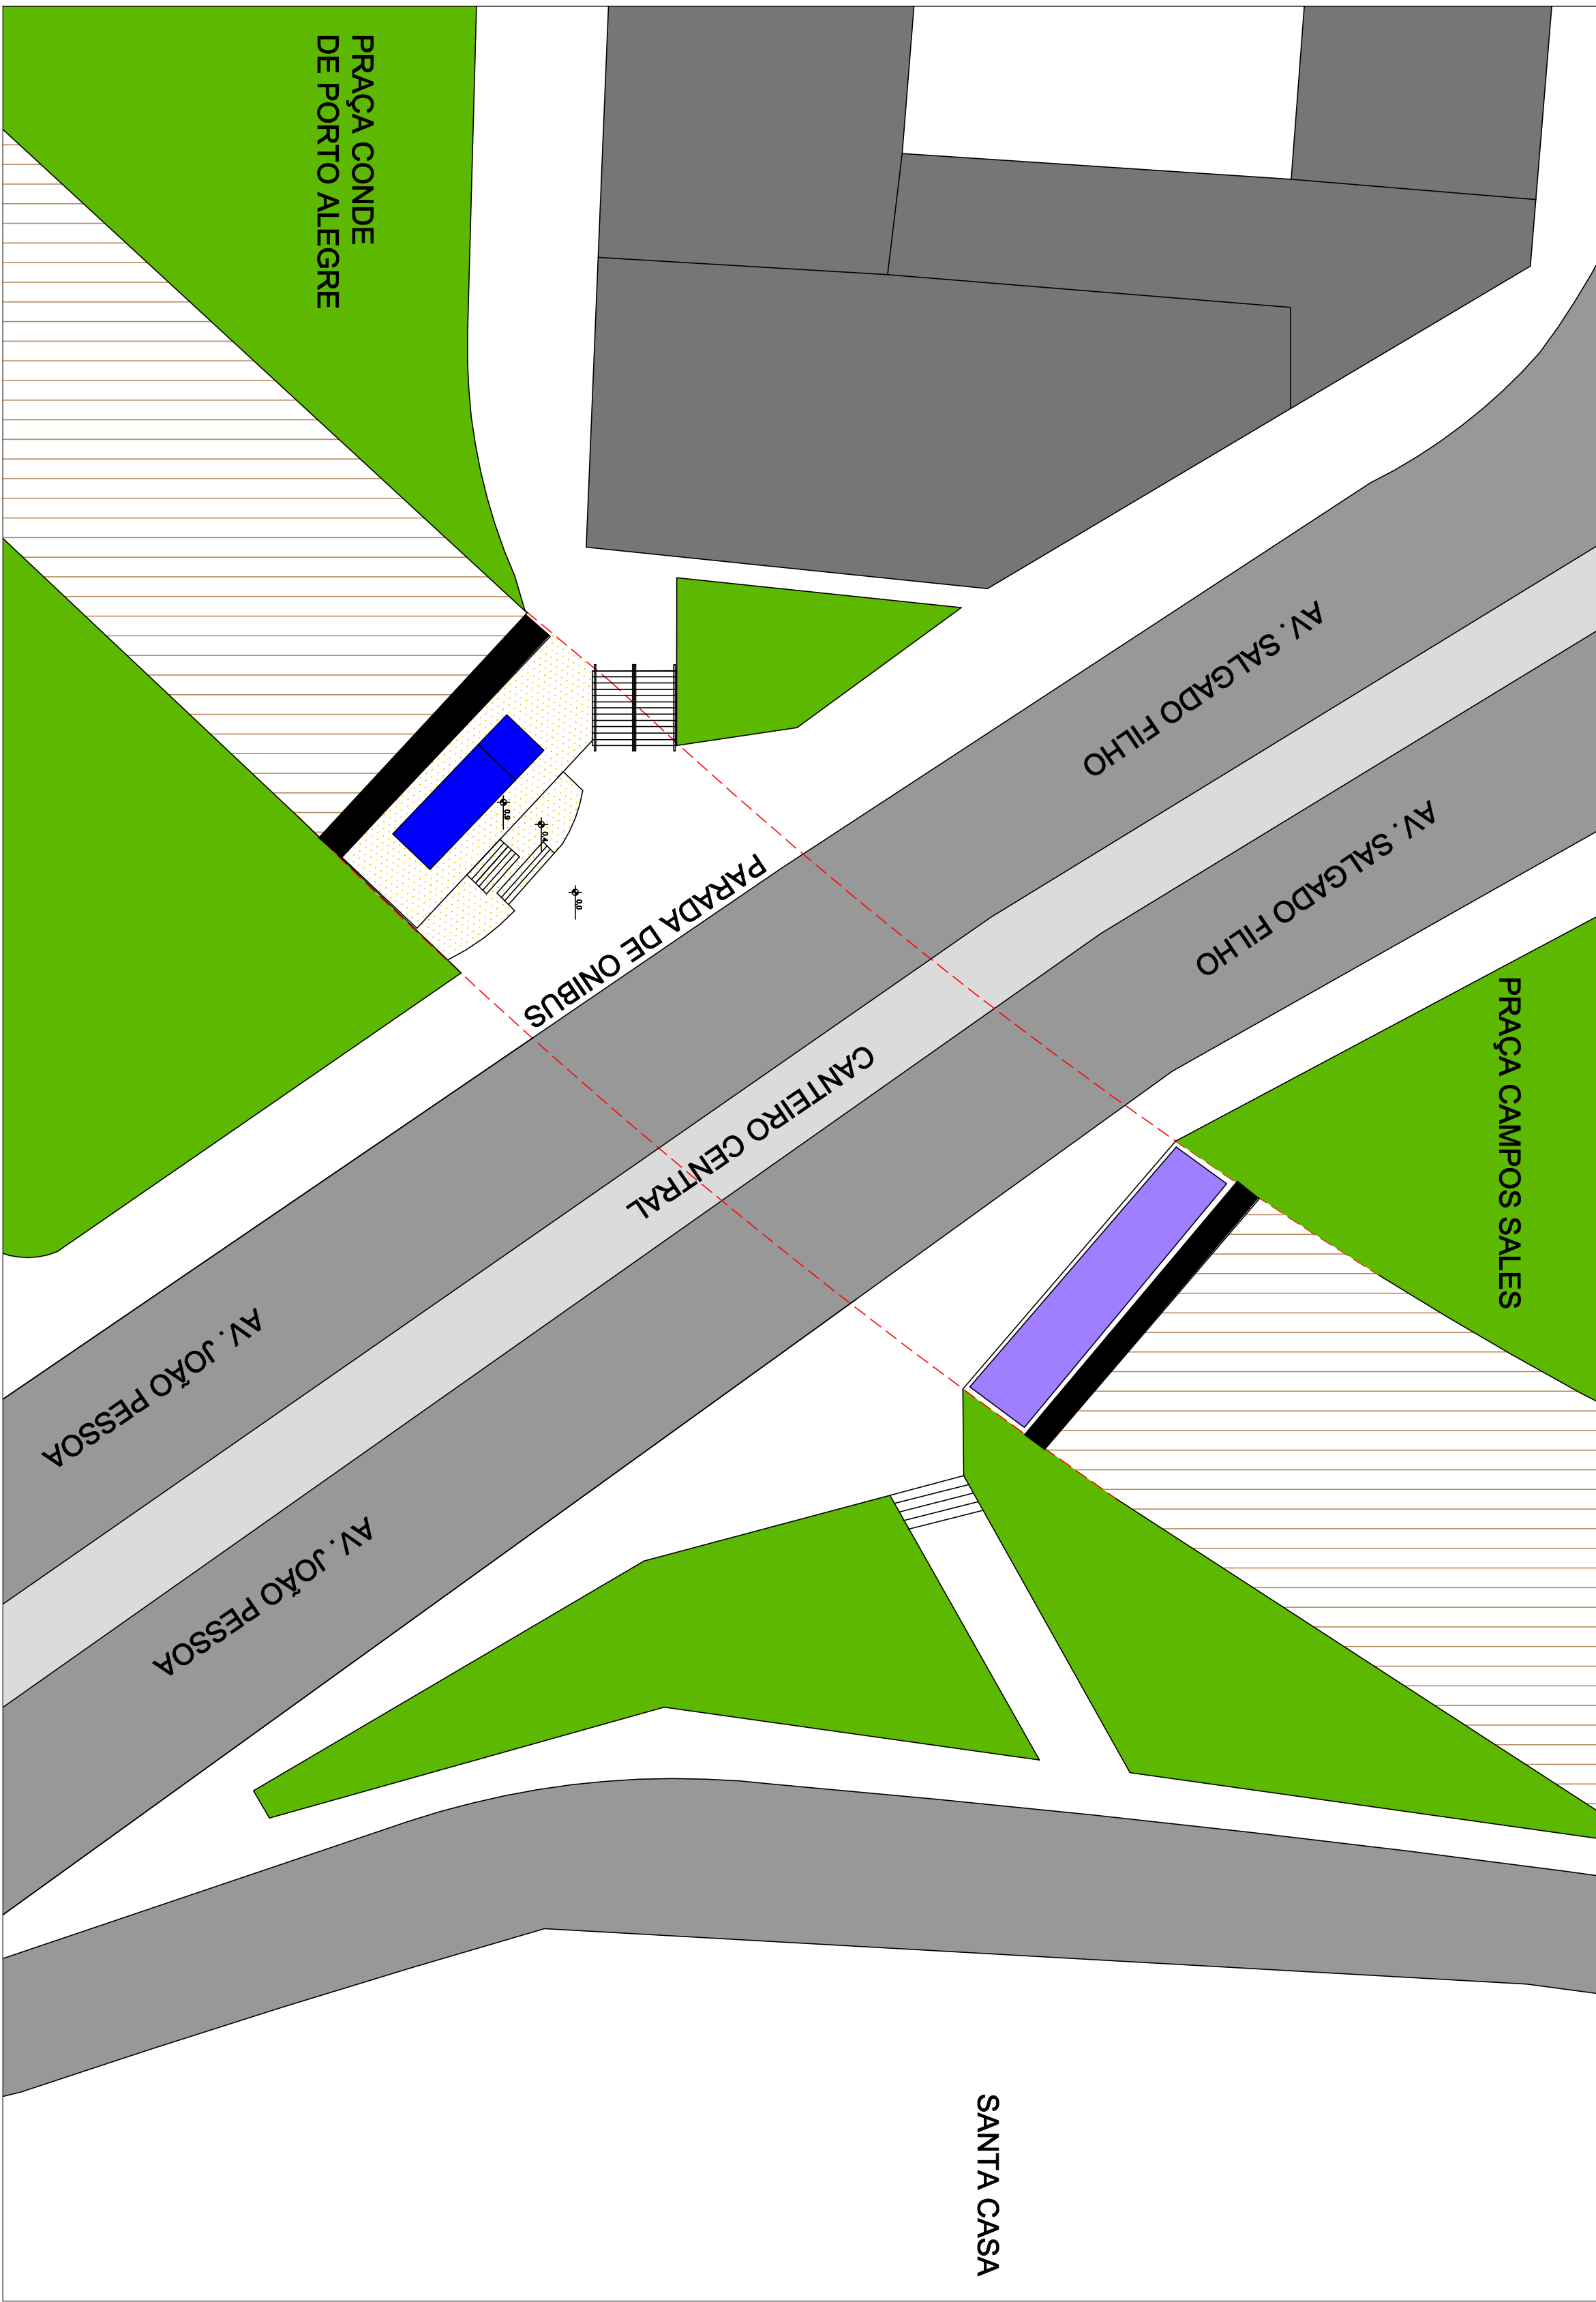


LEGENDA

ÁREA DE USO 1 = aprox. 95m²

MÓDULO DE SERVIÇO/COMÉRCIO 2,5x6M H max=2,6 + UM MÓDULO DE SANITÁRIO COM DIMENSÕES E LAYOUT EM CONCORDÂNCIA COM A NBR 9050/2020

CONTAINER EXISTENTE

ESTRUTURA DO VIADUTO

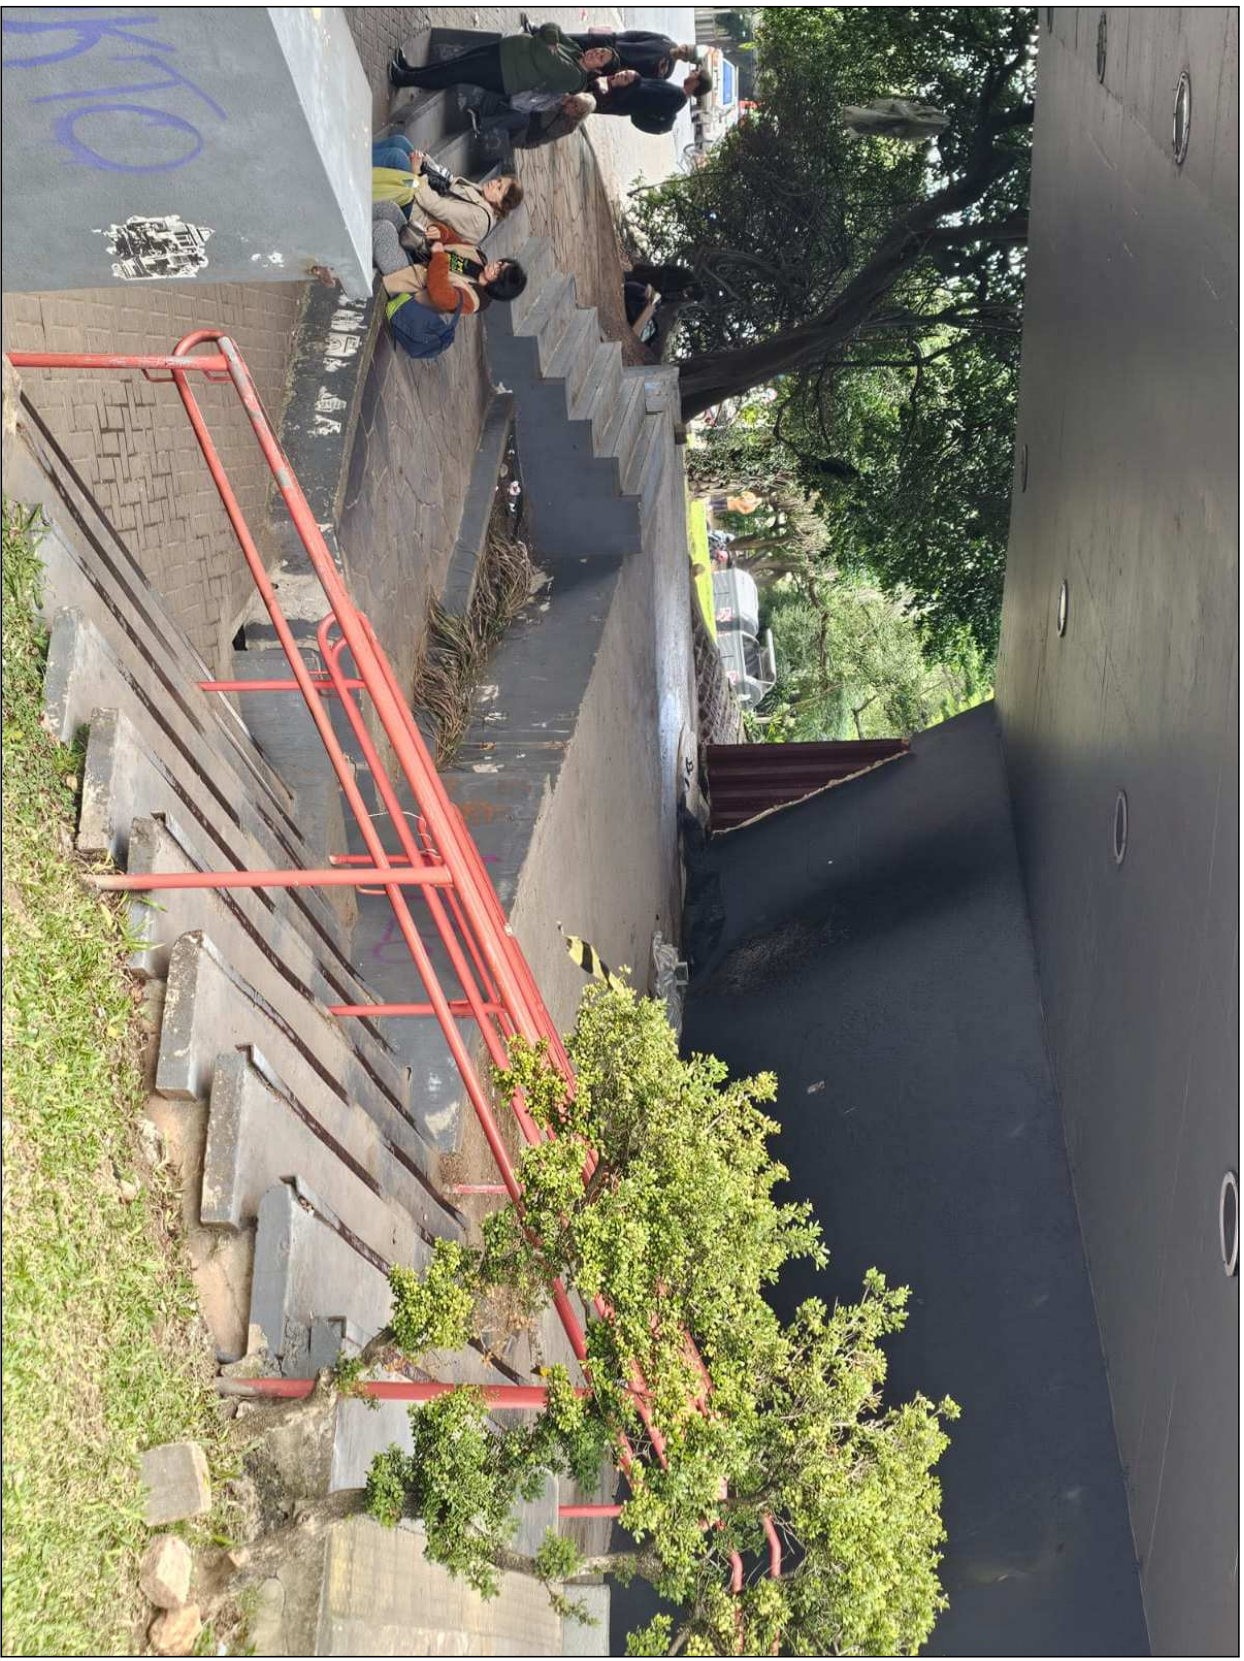

PREFEITURA MUNICIPAL DE PORTO ALEGRE				
SECRETARIA MUNICIPAL DE PARCERIAS				
APOIO SECRETARIA MUNICIPAL DE OBRAS E INFRAESTRUTURA				
PROJETO DE REVITALIZAÇÃO DE ESPAÇOS PÚBLICOS				
ZONAMENTO/ IMPLANTAÇÃO DE COMERCIO/SERVIÇO - VIADUTO LOUREIRO DA SILVA				
SECRETARIO MUNICIPAL DE PARCERIAS			ARTUR LORENTZ	
SECRETARIO ADJUNTO DE PARCERIAS			FABIANO RHEINHEIMER	
APOIO SECRETARIO MUNICIPAL DE OBRAS E INFRAESTRUTURA			ANDRÉ FLORES	
PROJETO			FRANCIELLE KUBASKI - CPT/PSMCKI	
DESENHO			FRANCIELLE	
ESCALA			1/200	
DATA			MAY/2025	
REVISÃO			R01	
PRANCHAS			A01/01	